


STUDIU DE EVOLUTIE ISTORICA

SCHEMA CU EVIDENTIEREA ZONELOR ISTORICE DE REFERINTA

ORAS BUSTENI

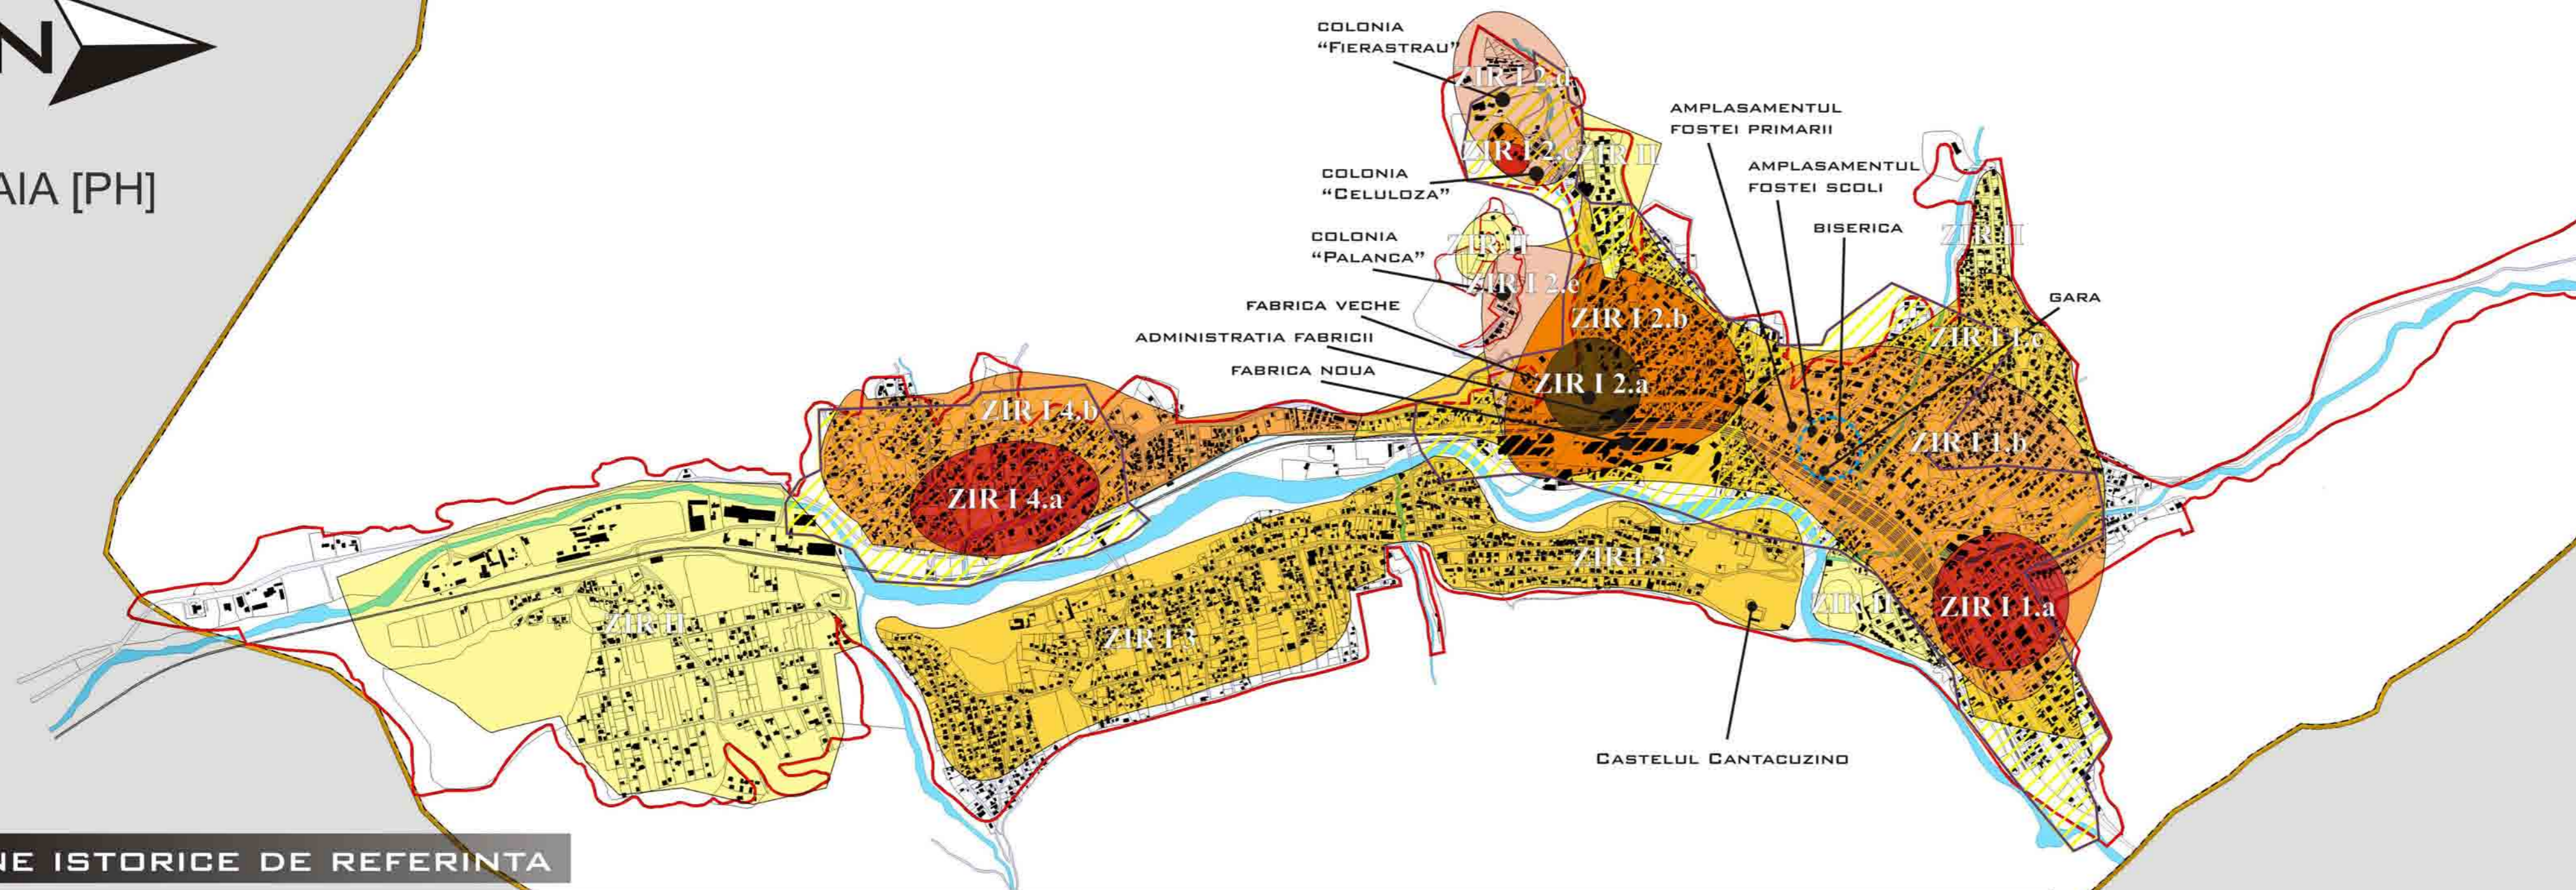

LEGENDA

- LIMITA ADMINISTRATIV TERITORIALA ACTUALA
- LIMITA INTRAVILAN ACTUALA
- RAUL PRAHOVA
- CLADIRI
- PARCELE
- DRUMURI

DATAREA ZONELOR ISTORICE

- CENTRUL ASEZARII IN PERIODADA 1880-1909
- NUCLEUL DE ASEZARE GENERAT DE FABRICA DE HARTIE
- 1882 - 1901
- 1901 - 1909
- 1909 - 1927
- 1827 - 1945

NUCLEUL PREDOMINANT REZIDENTIAL

- 1800 - 1880
- 1880 - 1909
- 1909 - 1945
- POST 1945
- LIMITA LOCALITATII 1932

ZONE ISTORICE DE REFERINTA

ZIR I - dezvoltare urbana pana la 1945

ZIR I 1 - zone de tesut urban istoric cu caracter preponderent rezidential aflate in vatra orasului

ZIR I 1.a - zona istorica Trestia, primul nucleu

ZIR I 1.b - zona istorica cu caracter preponderent rezidential dezvoltata in perioada 1880 - 1909

ZIR I 1.c - zona istorica cu caracter preponderent rezidential dezvoltata in perioada 1909 - 1945

ZIR I 2 - zona de tesut urban istoric generat de fabrica de hartie

ZIR I 2.a - nucleul fabricii de hartie 1882 - 1901

ZIR I 2.b - asezare generata de fabrica de hartie de la 1909 - 1927

ZIR I 2.c - colonia "Celuloza"

ZIR I 2.d - colonia "Fierastrau"

ZIR I 2.e - colonia "Palanca"

ZIR I 3 - zona istorica generata de prezenta castelului Cantacuzino in cartierul Zamora (fost catun Zamora)

ZIR I 4 - zona de tesut urban istoric cu caracter preponderent rezidential care apartineau localitatilor limitrofe inglobate in dezvoltarea urbana ulterioara celui de-al Doilea Razboi Mondial - Poiana Tapului

ZIR II - dezvoltare urbana determinata de perioada comunista

AZUGA [PH]

PROIECTANT GENERAL		tel.021-3201301		BENEFICIAR: PRIMARIA OR. BUSTENI		Pr. nr. 1/2009	
SC ALTRIX ARHITECTURA SRL		fax.021-3201306		JUDETUL PRAHOVA		Faza P.U.G.	
Specificatie	Nume	Semnatura	SCARA	LUCRARE: PLAN URBANISTIC GENERAL		PLANSA: STUDIU SCHEMATIC PRIVIND	
Sef proiect	Arh. Marius ALBISOR		1:15 000	STUDIUL ISTORIC		EVIDENTIEREA ZONELOR ISTORICE DE REFERINTA	
Elaborator	Urb. Mariana UGLEA		DATA :			Plansa nr S.1.03	
Redactat	Urb. Dragos PARCALABU		04.2009				
Coordonator stiintific	Arh. Calin HOINARESCU						