


P3 - perspectiva a traseului propus prin Studiul de Fezabilitate

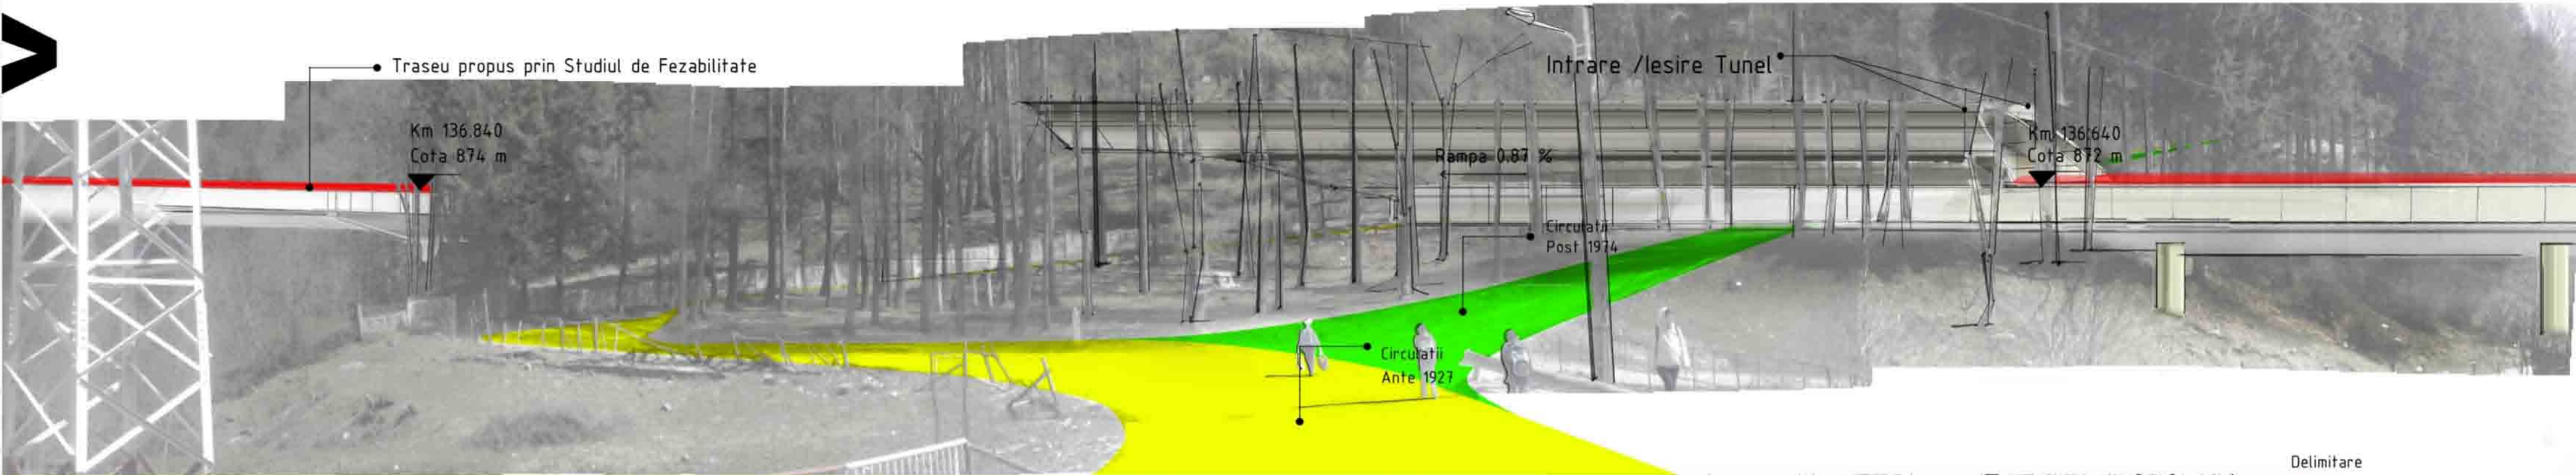

Oportunitati

Amenintari


1. Ingreunarea accesibilitatii intre zona Zamora si oras

+ Puncte tari

1. Nivelul ridicat al autostrazii reduce nivelul poluarii fonice, si atenuaza interactiunile traseului autostrazii cu locuintele individuale din proximitatea traseului.

- Puncte slabe

1. Disparitia unor specii rare de copaci (molid, brad) cu varsta peste 90 de ani
2. Distrugerea Atramei stradale (distrugerea unui drum important, vechi, care leaga zona Zamora de oras - drumul fiind construit inaintea anului 1927)
3. Distrugerea amenajarii parcului adiacent palatului Cantacuzino
4. Ridicarea nivelului autostrazii, situatie care implica o vizibilitate precara al ansamblului peisagistic prezent in zona Zamora

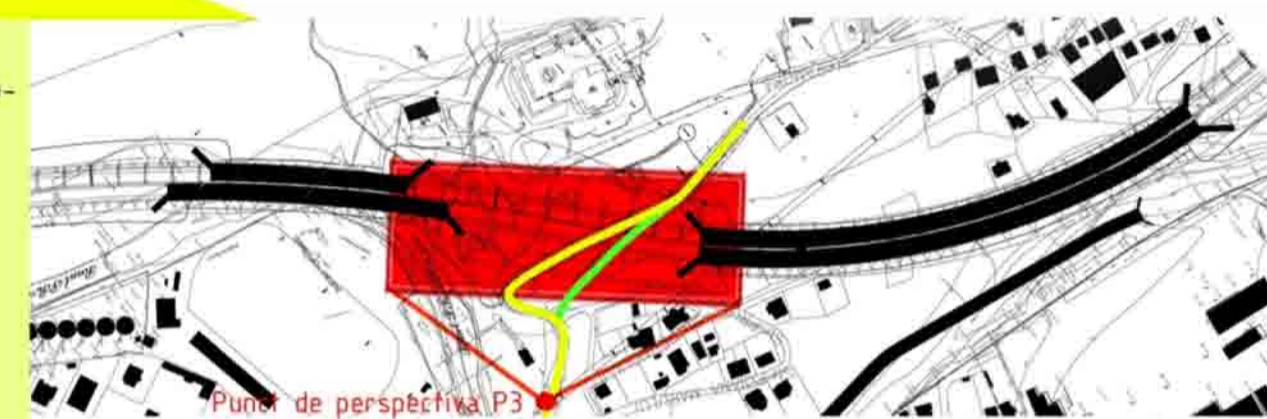

Delimitare

■ Zona supusa analizei peisagistice

□ Circulatii

□ Ante 1927


□ Post 1974



ORAS BUSTENI

altrix	S.C. ALTRIX ARHITECTURA S.R.L.		BENEFICIAR: PRIMARIA ORASULUI BUSTENI	
	031256 Bucuresti, Str. Branduseilor, Nr.10		Plansa nr. 14	
	Nr. RC : J40/336/2001		STUDIU PEISAGISTIC	
	CF : 13802090		Orasul BUSTENI	
	DIRECTOR	drd.Arh. Marius Albisor	P3-Analiza privind impactul vizual al autostrazii in teritoriu	
SEF PROTECT	drd.Arh. Marius Albisor	Data 2009	Scara	
ELABORATOR	drd. urb. Mariana UGLEA			
ELABORATOR	st.urb. Horatiu VALCU			
REDACTAT	st.urb. Horatiu VALCU			

STUDIU PEISAGISTIC

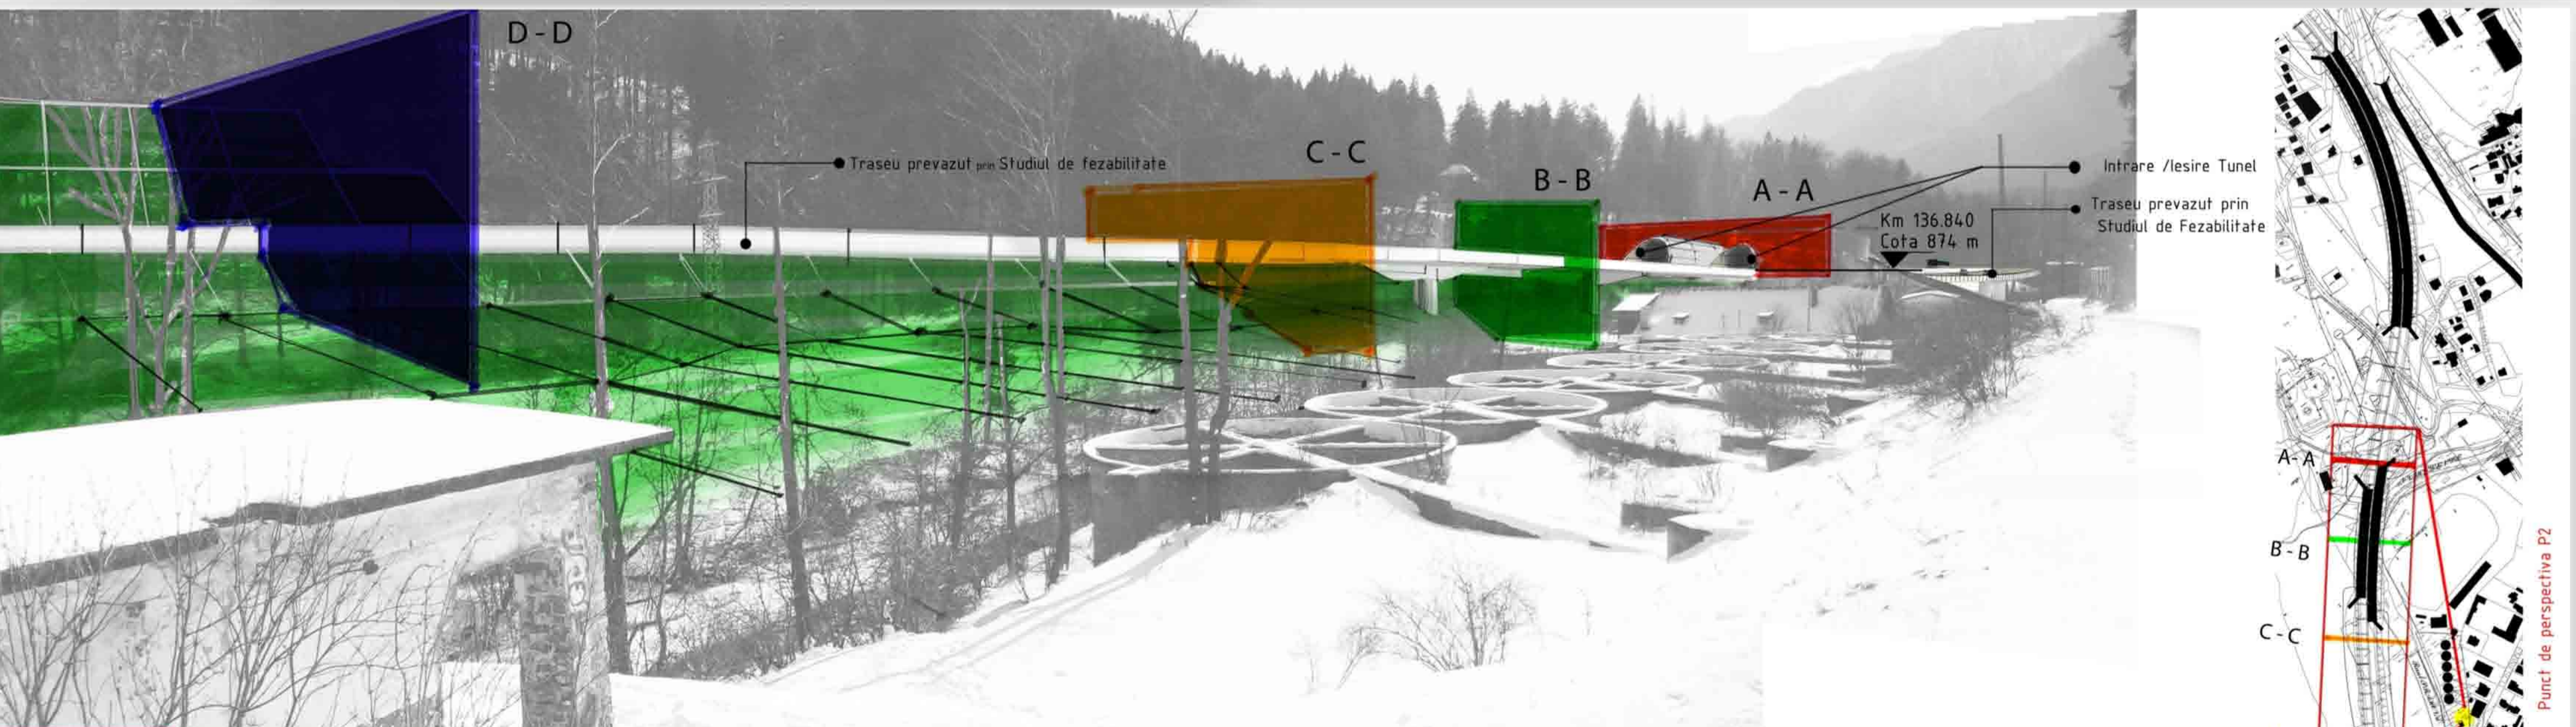

P2 - perspectiva a traseului prevazut prin Studiul de Fezabilitate

Oportunitati

Amenintari


1. Ingreunarea accesibilitatii intre zona Zamora si oras

+ Puncte tari

1. Nivelul ridicat al autostrazii reduce nivelul poluarii fonice, si atenuaza interactiunile traseului autostrazii cu locuintele individuale din proximitatea traseului.

- Puncte slabe

1. Disparitia unor specii rare de copaci (molid, brad) cu varsta peste 90 de ani
2. Distrugerea Atramei stradale (distrugerea unui drum important, vechi, care leaga zona Zamora de oras - drumul fiind construit inaintea anului 1927)
3. Distrugerea amenajarii parcului adiacent palatului Cantacuzino
4. Ridicarea nivelului autostrazii, situatie care implica o vizibilitate precara al ansamblului peisagistic prezent in zona Zamora

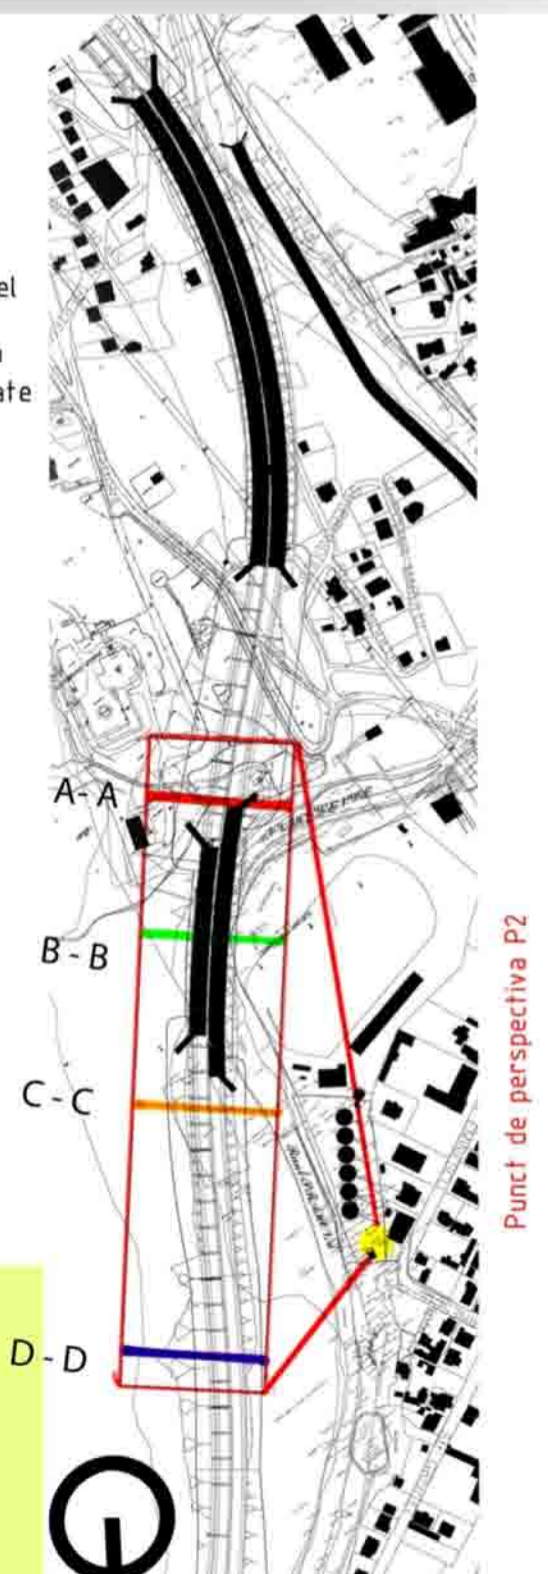

ORAS BUSTENI

altrix	S.C. ALTRIX ARHITECTURA S.R.L.		BENEFICIAR: PRIMARIA ORASULUI BUSTENI	
	031256 Bucuresti, Str. Branduseilor, Nr.10		Plansa nr. 13	
	Nr. RC : J40/336/2001		STUDIU PEISAGISTIC	
	CF : 13802090		Orasul BUSTENI	
	DIRECTOR	drd.Arh. Marius Albisor	P2-Analiza privind impactul vizual al autostrazii in teritoriu	
SEF PROTECT	drd.Arh. Marius Albisor	Data 2009	Scara	
ELABORATOR	drd. urb. Mariana UGLEA			
ELABORATOR	st.urb. Horatiu VALCU			
REDACTAT	st.urb. Horatiu VALCU			