


V2 FOTOMONTAJ P3 / v2
P3 - perspectiva a traseului recomandat de studiul peisagistic

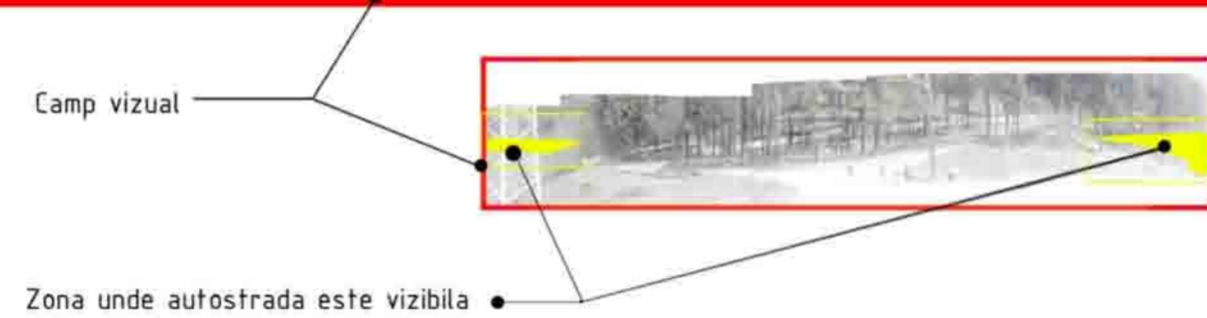

Schematizare a tabloului vizual

10% percepție Antropic : autostrada
90% percepție Natural/Mediu cu grad scazut de antropizare: ansamblul cantacuzino+tesut urban

obs:
Analiza prezenta are rolul de a scoate in evidenta procentul de percepție a elementelor :
- cadrului natural/cadrului existent slab antropizat
- antropice foarte influente : traseul autostrazii.

Din schema alaturata care stilizeaza analiza grafica avand drept suport fotomontajul P3 / V2 , observam ca procentul de percepție al traseului autostrazii este de 10 % iar al cadrului natural / cadrului slab antropizat este de 90 % (concluzie obtinuta in urma raportului carourilor care reprezinta stilizat si cantitativ pozitia elementelor studiate in fotomontaj)

Vizibiliate Natural / Antropic

altrix	S.C. ALTRIX ARHITECTURA S.R.L. 031256 Bucuresti, Str.Branduseilor, Nr.10 Nr. RC : J40/336/2001 CF : 13802090		BENEFICIAR: PRIMARIA ORASULUI BUSTENI	
	Plansa nr. 18		STUDIUL PEISAGISTIC Orasul BUSTENI	
DIRECTOR	drd.Arh. Marius Albişor			
SEF PROIECT	drd.Arh. Marius Albişor			
ELABORATOR	drd. urb. Mariana UGLEA			
ELABORATOR	st.urb. Horatiu VALCU			
REDACTAT	st.urb. Horatiu VALCU			
				P3-V2 Analiza privind impactul vizual al autostrazii in teritoriu
				Data 2009 Scara



V2 FOTOMONTAJ P2 / v2
P2 - perspectiva a traseului recomandat de studiul peisagistic




Schematizare a tabloului vizual

15% Antropic : autostrada
85% Natural/Mediu cu grad scazut de antropizare: ansamblul cantacuzino+tesut urban

obs:
Analiza prezenta are rolul de a scoate in evidenta procentul de percepție a elementelor :
- cadrului natural/cadrului existent slab antropizat
- antropice foarte influente : traseul autostrazii.

Din schema alaturata care stilizeaza analiza grafica avand drept suport fotomontajul P2 / V2 , observam ca procentul de percepție al traseului autostrazii este de 15 % iar al cadrului natural / cadrului slab antropizat este de 85 % (concluzie obtinuta in urma raportului carourilor care reprezinta stilizat si cantitativ pozitia elementelor studiate in fotomontaj)

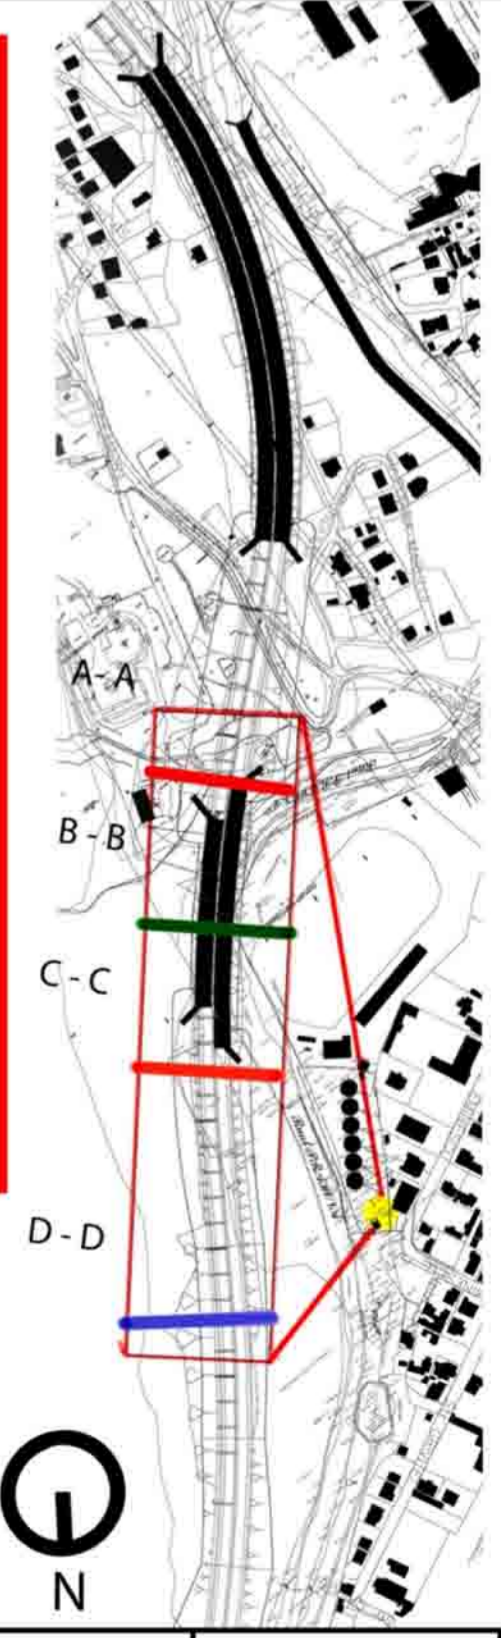

Vizibiliate Natural / Antropic

altrix	S.C. ALTRIX ARHITECTURA S.R.L. 031256 Bucuresti, Str.Branduseilor, Nr.10 Nr. RC : J40/336/2001 CF : 13802090		BENEFICIAR: PRIMARIA ORASULUI BUSTENI	
	Plansa nr. 17		STUDIUL PEISAGISTIC Orasul BUSTENI	
DIRECTOR	drd.Arh. Marius Albişor			
SEF PROIECT	drd.Arh. Marius Albişor			
ELABORATOR	drd. urb. Mariana UGLEA			
ELABORATOR	st.urb. Horatiu VALCU			
REDACTAT	st.urb. Horatiu VALCU			
				P2-V2 Analiza privind impactul vizual al autostrazii in teritoriu
				Data 2009 Scara