

STUDIU DE CIRCULATIE ORASUL BUSTENI PROPUNERE - RETEA DE STRAZI

Legenda:

RETEAUA STRADALA EXISTENTA

- DN1 - cat. III (2 benzi)
- strazi / alei - cat. III,IV
- strazi cu imbracaminte asfaltica - cat. III


- POD auto
- POD C.F.R.
- POD pietonal

RETEAUA STRADALA PROPUSA

- AUTOSTRADA BUCURESTI-BRASOV
- Varianta de ocolire a centrului orasului - cat. III
- POD AUTOSTRADA
- POD varianta de ocolire
- - - Strazi noi cat. III
- - - Portiune din DN1 propusa pentru largire
- - - Strazi propuse pentru modernizare cat. III
- Intersectie propuse pentru amenajare si echipare

	Lungime Km
Strazi existente cat. III,IV	74,628
Strazi propuse cat. III	3,854
DN1 propus pentru largire	0,65
Strazi propuse pentru modernizare	15,232

- Limita INTRAVILAN
- linie C.F.R. Bucuresti-Brasov
- retea hidrografica
- constructii

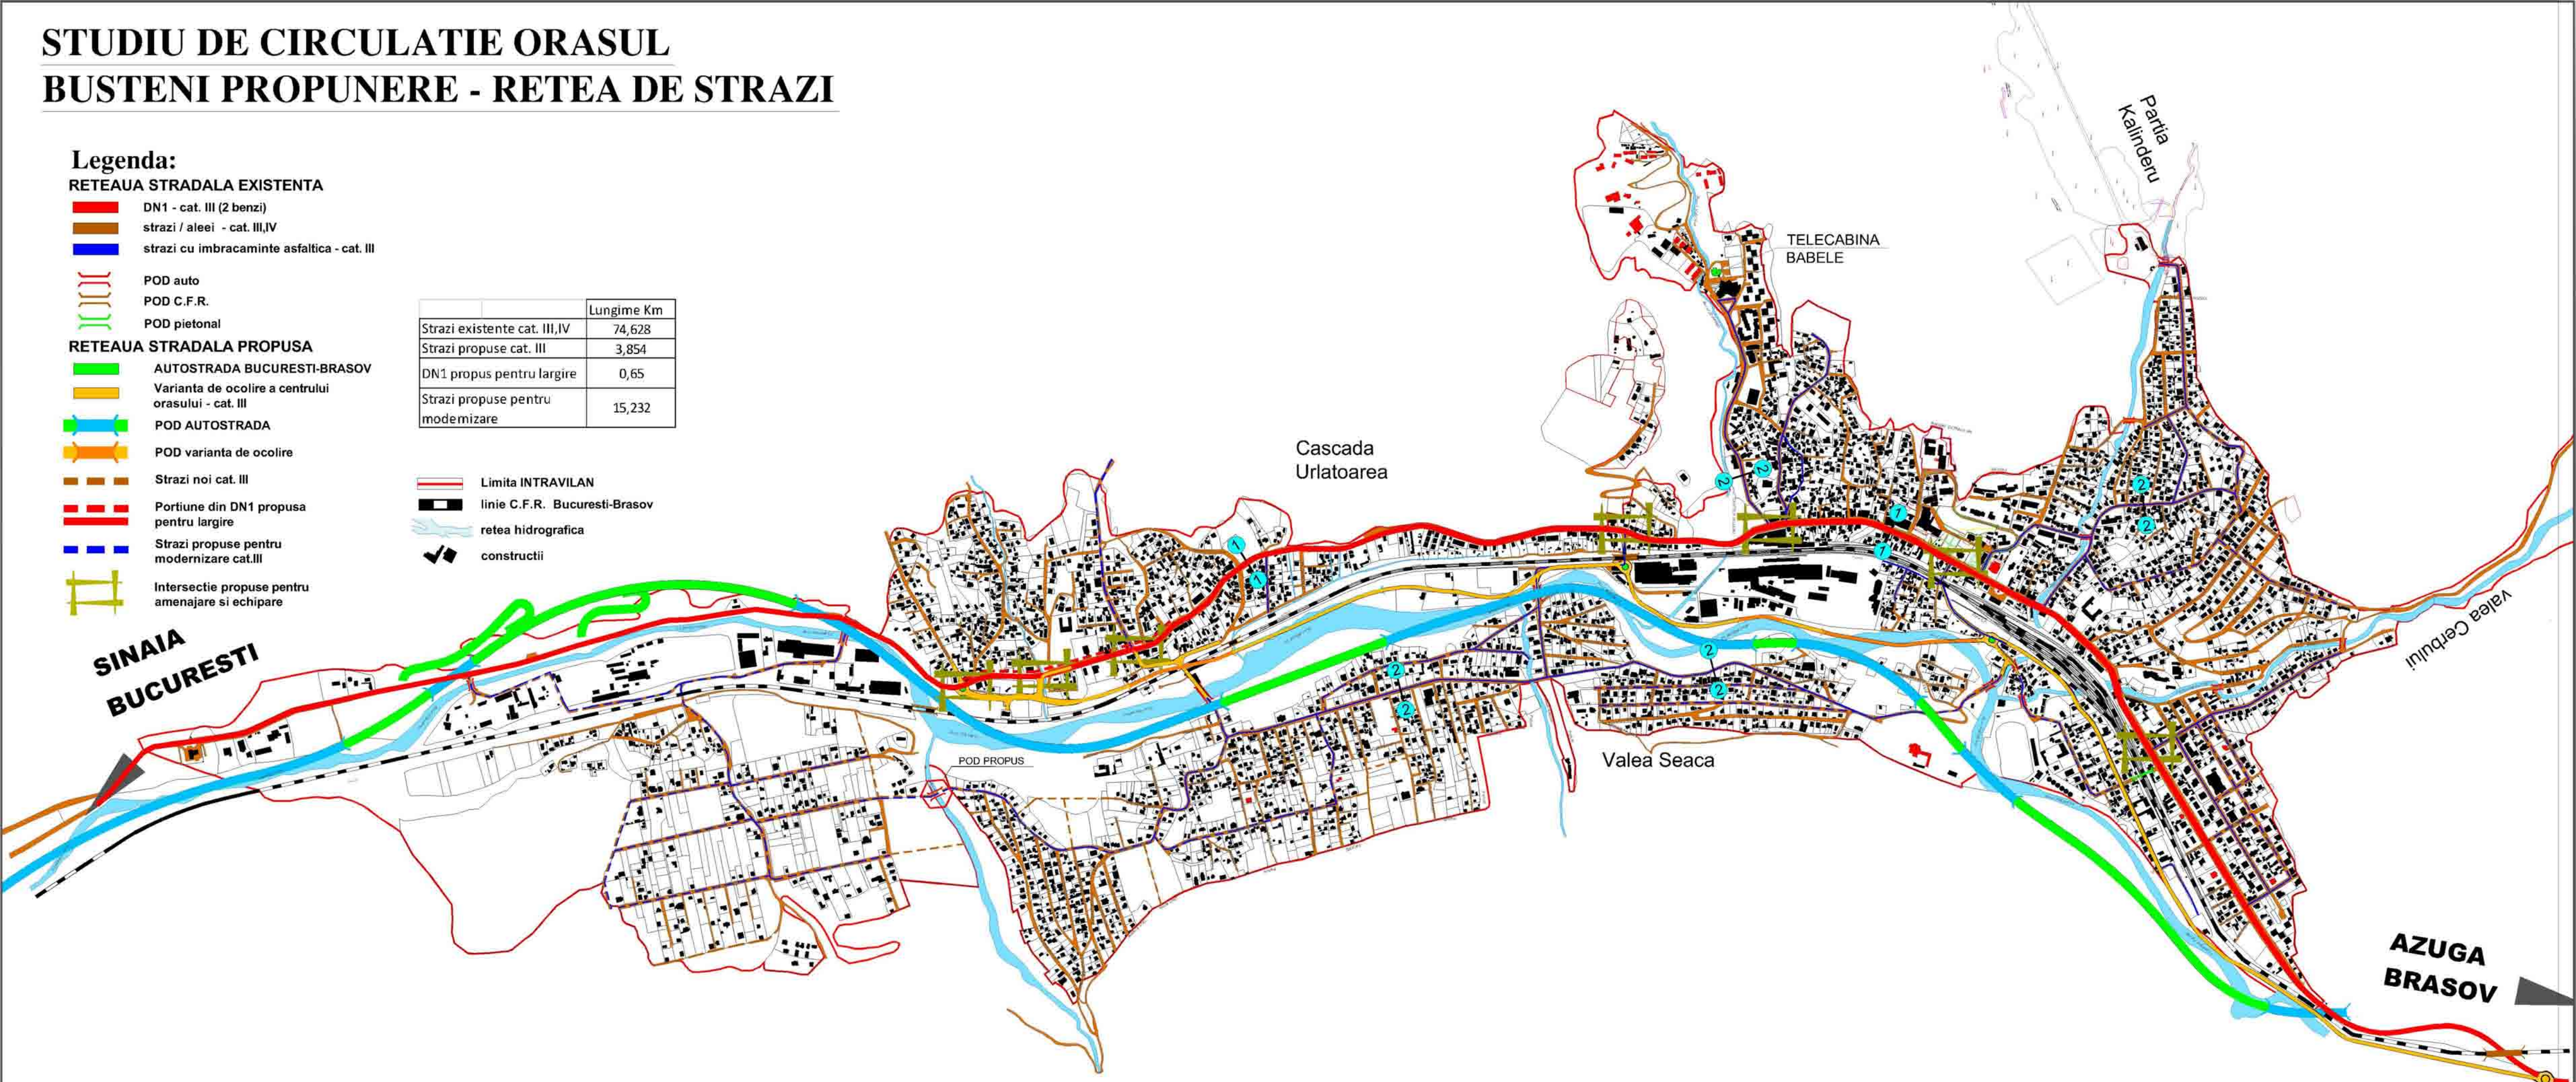

PROIECTANT GENERAL SC ALTRIX ARHITECTURA SRL		tel.021-3201301 fax.021-3201306	BENEFICIAR: PRIMARIA OR. BUSTENI JUDETUL PRAHOVA	Pr. nr. 1/2009	
Specificatie	Nume	Semnatura	LUCRARE: PLAN URBANISTIC GENERAL STUDIU DE CIRCULATIE	Faza: P.U.G.	
Sef proiect	Arh. Marius ALBISOR			PLANSA: PROPUNERE RETEA DE STRAZI	Plansa nr. C.07
Proiectat	ing. Cristian CAITA				
Desenat	ing. Cristian CAITA				
			SCARA 1:10.000	DATA: 01.2009	