


A

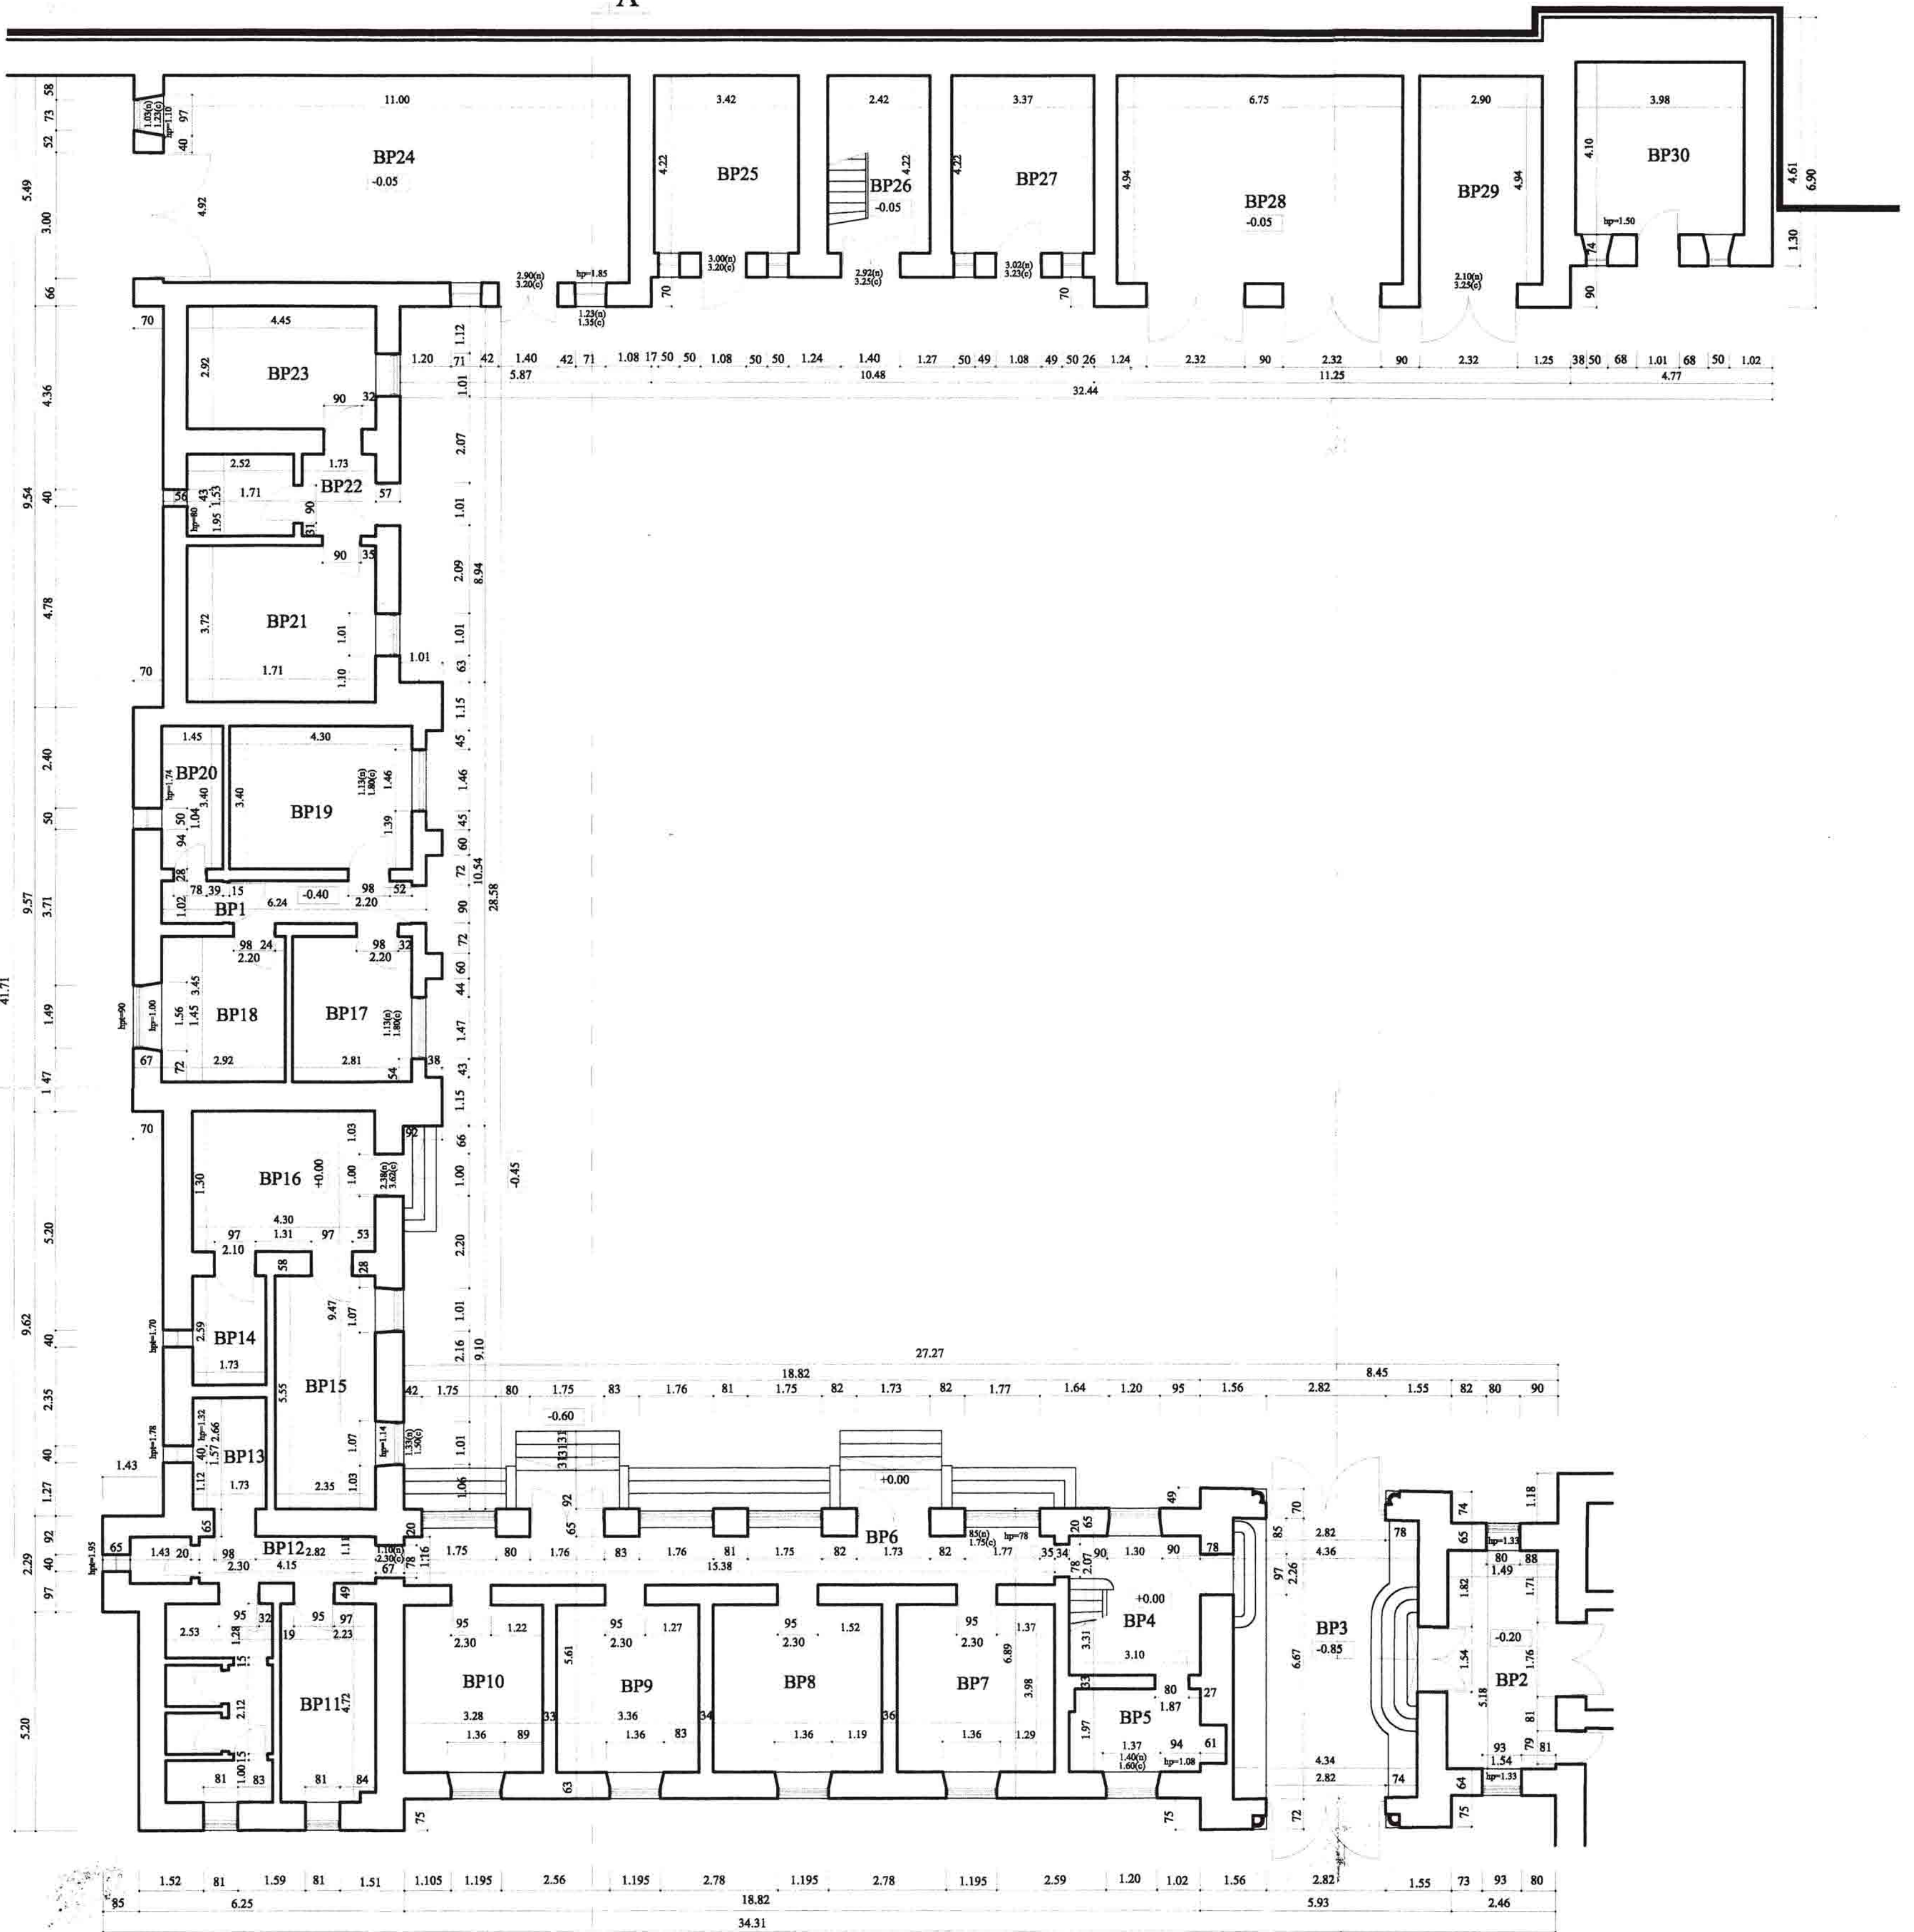

A

PLAN PARTER cota +0.00 sc. 1:100
RELEVU

Relevu, inventarul elementelor decorative si de arta plastica, evaluare.
Beneficiar-Ministerul de Interne, SANATORIUL BUSTENI ,str. Zamora nr.1

S.C. RESTITUTIO S.R.L. PLOIESTI		FEBR/99
DIRECTOR	ARH. M. HOINARESCU	[Signature]
SEF PROIECT (EXPERT)	ARH. C. HOINARESCU	
RELEVAT	ST. ARH. D. HOINARESCU	CTR. 52/98
DESENAT	ST. ARH. D. HOINARESCU	A 157-12

Prezentul relevu este proprietatea firmei S.C. RESTITUTIO S.R.L. si nu poate fi folosit decat in scopul in care a fost efectuat.